



ΕΦΗΜΕΡΙΣ ΤΗΣ ΚΥΒΕΡΝΗΣΕΩΣ

ΤΗΣ ΕΛΛΗΝΙΚΗΣ ΔΗΜΟΚΡΑΤΙΑΣ

ΤΕΥΧΟΣ ΤΕΤΑΡΤΟ **Αρ. Φύλλου 496**

11 Ιουνίου 1997

ΠΕΡΙΕΧΟΜΕΝΑ

ΑΝΑΔΑΣΩΣΕΙΣ

ΑΠΟΦΑΣΕΙΣ

Αριθ. 1018 (1)

Κήρυξη αναδασωτέας έκτασης 0,750 στρεμμάτων στη θέση «Καταράχια» Κοινότητας Σιδηροκάστρου Ν. Μεσσηνίας.

Ο ΑΝΑΠΛΗΡΩΤΗΣ ΠΕΡΙΦ/ΚΟΥ Δ/ΝΤΗ Ν. ΜΕΣΣΗΝΙΑΣ

Έχοντας υπόψη:

1. Τις διατάξεις του Ν. 3200/55 περί διοικητικής αποκέντρωσης όπως τροποποιήθηκαν και συμπληρώθηκαν μεταγενέστερα με το Ν.Δ. 532/70.

2. Τις διατάξεις των άρθρων 4 παρ. 2 εδάφιο β', 6 και 6 παρ. 7 του Ν. 2240/94 «Συμπλήρωση διατάξεων για τη Νομαρχιακή Αυτοδιοίκηση και άλλες διατάξεις».

3. Τις διατάξεις του άρθρου 117 παρ. 3 του Συντάγματος.

4. Τις διατάξεις του άρθρου 14 Ν. 2399/96 (ΦΕΚ 90 Α'/ 27.5.96).

5. Τις διατάξεις του Ν. 998/79 «περί προστασίας των δασών κ.λ.π.» και ειδικότερα:

α) του άρθρου 41 παρ. 1.

β) του άρθρου 38 παρ. 1.

6. Τις διαταγές του Υπουργείου Γεωργίας:

α) 160417/1180/8.7.80.

β) 182447/3049/24.9.80.

7. Την αριθμ. 1210/30.4.97 πρόταση του Δασαρχείου Κυπαρισσίας περί κηρύξεως αναδασωτέας, της αναφερομένης στο θέμα έκτασης, αποφασίζουμε:

Κηρύσσουμε αναδασωτέα, με σκοπό την προστασία για την επαναδημιουργία της δασικής βλάστησης που καταστράφηκε από πυρκαγιά στις 24.2.97 τη δημόσια δασική έκταση, εμβαδού επτακοσίων πενήντα τετραγωνικών μέτρων που βρίσκεται στη θέση «Καταράχια» Κοινότητας Σιδηροκάστρου Ν. Μεσσηνίας προσδιορίζεται από τα στοιχεία: ΑΒΓΔΕΖΗΑ και έχει όρια:

Ανατολικά: Αντιπυρική ζώνη.

Δυτικά: Δημόσια δασική έκταση και αντιπυρική ζώνη.

Βόρεια: Δημόσια δασική έκταση.

Νότια: Δημόσια δασική έκταση.

Όπως φαίνεται στο συνημμένο διάγραμμα που αποτελεί αναπόσπαστο μέρος της απόφασης αυτής προβλέπεται η φυσική αναγέννηση της δασικής βλάστησης που καταστράφηκε.

Η απόφαση αυτή να δημοσιευθεί στην Εφημερίδα της Κυβερνήσεως.

Καλαμάτα, 21 Μαΐου 1997


Με εντολή Γεν. Γραμ. Περιφέρειας
Ο Αναπληρωτής Περιφ/κού Δ/ντή
ΜΙΧΑΛΗΣ ΚΑΤΣΙΚΕΑΣ

ΣΧΕΔΙΑΓΡΑΜΜΑ


Αναδασωτέας δημόσιας δασικής έκτασης στη θέση "Καταράλια" περιφέρειας Κοινότητας Σιδηροκάστρου λόγω πυρκαγιάς.

ΥΠΟΜΝΗΜΑ

ΑΒΓΔΕΖΗΑ: Αναδασωτέα έκταση.
κλίμακα: 1:500
Εμβαδόν αναδασωτέας: 0.750 στρέμματα

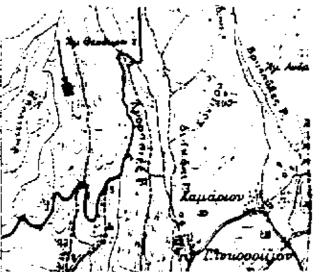

Απόσπασμα Χάρτη Γ.Υ.Σ
Έτος έκδοσης 1977
κλίμακα: 1:50000
φύλλο Χάρτη: Νέα Φιγαλεία
■ ← ενδεικτική θέση αναδασωτέας.

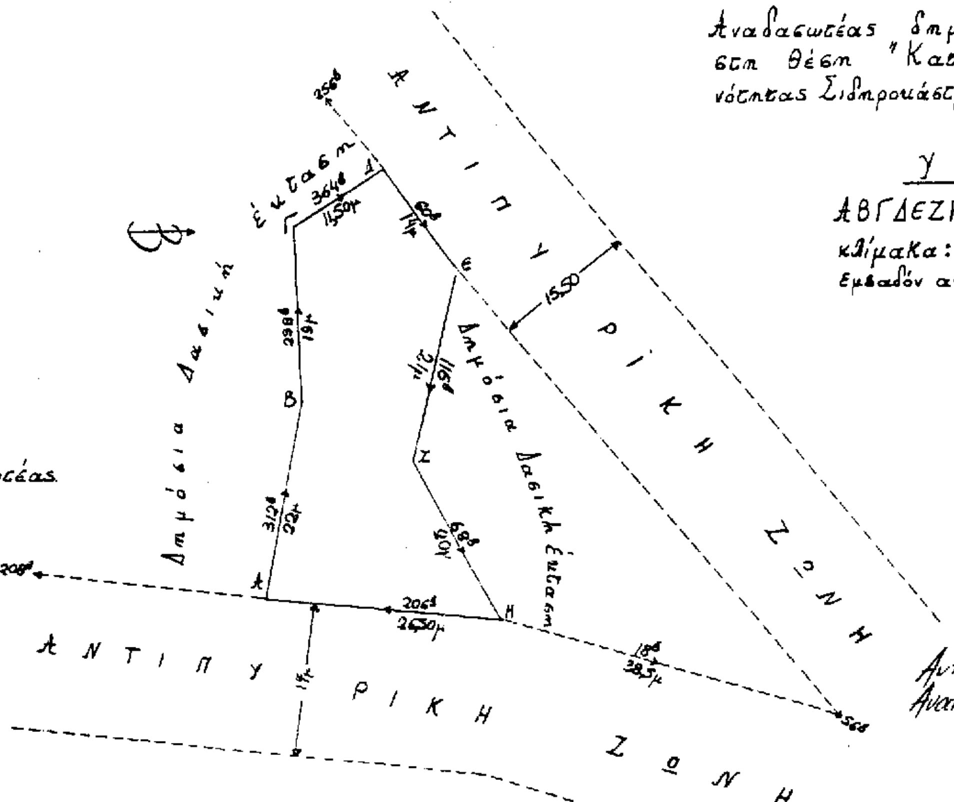

Αντιστοιχεί στην 1018/97 απόφαση Αναπλ. Περιφ. Δ/ντή Μεσσηνίας

Κυπαρισσία 16-4-1997
Η Συντάκτρια

ΘΕΩΡΗΘΗΚΕ

Κυπαρισσία 30-4-1997
Ο Δασάρχης Κυπαρισσίας

Καλαμάτα 21-5-1997
Ο Αναπληρωτής Περιφ. Διευθυντής



Αριθ. 1025 (2)

Κήρυξη αναδασωτέας έκτασης 1,080 στρεμμάτων στη θέση «Αη Σιδέρη ή Γκρεμισμένο» Κοιν. Αμπελοκήπων Ν. Μεσσηνίας.

Ο ΑΝΑΠΛΗΡΩΤΗΣ ΠΕΡΙΦ/ΚΟΥ Δ/ΝΤΗ Ν. ΜΕΣΣΗΝΙΑΣ

Έχοντας υπόψη:

1. Τις διατάξεις του Ν. 3200/55 περί διοικητικής αποκέντρωσης όπως τροποποιήθηκαν και συμπληρώθηκαν μεταγενέστερα με το Ν.Δ. 532/70.

2. Τις διατάξεις των άρθρων 4 παρ. 2 εδάφιο β', 6 και 6 παρ. 7 του Ν. 2240/94 «Συμπλήρωση διατάξεων για τη Νομαρχιακή Αυτοδιοίκηση και άλλες διατάξεις».

3. Τις διατάξεις του άρθρου 117 παρ. 3 του Συντάγματος.

4. Τις διατάξεις του άρθρου 14 Ν. 2399/96 (ΦΕΚ 90 Α'/ 27.5.96).

5. Τις διατάξεις του Ν. 998/79 «περί προστασίας των δασών κ.λ.π.» και ειδικότερα:

α) του άρθρου 41 παρ. 1.

β) του άρθρου 38 παρ. 1.

6. Τις διαταγές του Υπουργείου Γεωργίας:

α) 160417/1180/8.7.80.

β) 182447/3049/24.9.80.

7. Την αριθμ. 1230/6.5.97 πρόταση του Δασαρχείου Καλαμάτας περί κηρύξεως αναδασωτέας, της αναφερομένης στο θέμα έκτασης, αποφασίζουμε:

Κηρύσσουμε αναδασωτέα, με σκοπό την προστασία για την επαναδημιουργία της δασικής βλάστησης που καταστράφηκε από πυρκαγιά στις 1.3.97 τη δημόσια δασική έκταση, εμβαδού ενός στρέμματος και ογδόντα τετραγωνικών μέτρων που βρίσκεται στη θέση «Αη Σιδέρη ή Γκρεμισμένο» Κοινότητας Αμπελοκήπων Ν. Μεσσηνίας προσδιορίζεται από τα στοιχεία: ΑΒΓΔΕΖΗΘΑ και έχει όρια:

Ανατολικά: Αγροτική οδό.

Δυτικά: Ελαιόκτημα Δημητρίου Ρούμπου και δημόσια δασική έκταση.

Βόρεια: Δημόσια δασική έκταση.

Νότια: Πρανές δρόμου και ελαιόκτημα Γεωργίου Ρούμπου.

Όπως φαίνεται στο συνημμένο διάγραμμα που αποτελεί αναπόσπαστο μέρος της απόφασης αυτής προβλέπεται η φυσική αναγέννηση της δασικής βλάστησης που καταστράφηκε.

Η απόφαση αυτή να δημοσιευθεί στην Εφημερίδα της Κυβερνήσεως.

Καλαμάτα, 21 Μαΐου 1997

Με εντολή Γεν. Γραμ. Περιφέρειας
Ο Αναπληρωτής Περιφ/κού Δ/ντή
ΜΙΧΑΛΗΣ ΚΑΤΣΙΚΕΑΣ

ΑΠΑΛΛΟΤΡΙΩΣΕΙΣ

ΑΠΟΦΑΣΕΙΣ

Αριθ. 4977 (3)

Καθορισμός οριογραμμών ρέμματος εντός των ορίων Οικισμού του Δήμου Άστρους Ν. Αρκαδίας.

Ο ΝΟΜΑΡΧΗΣ ΑΡΚΑΔΙΑΣ

Έχοντας υπόψη:

1. Το Ν. 1232/1982 «Περί επαναφοράς σε ισχύ, τροποποίηση και συμπλήρωση διατάξεων του Ν. 4352/64 και άλλων διατάξεων και ειδικότερα το άρθρο 2 παρ. αυτού».

2. Το Ν. 2218/94 «Ίδρυση Νομαρχιακής Αυτ/σης, τροποποίηση διατάξεων για την πρωτοβάθμια Αυτ/ση και την Περιφέρεια και άλλες Διατάξεις».

3. Το Ν. 2240/94 «Συμπλήρωση Διατάξεων για τη Νομαρχιακή Αυτοδιοίκηση και άλλες Διατάξεις».

4. Τη 10/1995 Απόφαση του Νομαρχιακου Συμβουλίου με την οποία ψηφίσθηκε ο Οργανισμός Λειτουργίας της Νομαρχιακής Αυτ/σης Αρκαδίας όπως αυτή δημοσιεύθηκε στο 327/27.4.1995 ΦΕΚ τ. Β'.

5. Το άρθρο 6 του Ν. 880/79 (ΦΕΚ 58/79 τ. Α') «Περί καθορισμού ανωτάτου ορίου Συντελεστού Δόμησης κ.λ.π.».

6. Το άρθρο 6 της 3046/304/3.2.1989 (ΦΕΚ 59/89 τ. Δ') Απόφασης του Υπουργού Περιβάλλοντος, Χωροταξίας και Δημοσίων Έργων «Έγκριση Κτιριοδομικού Κανονισμού».

7. Το Τοπογραφικό Διάγραμμα 1:200 που σύνταξε ο Τοπογράφος Μηχανικός Ιωάννης Δαλιάνης στις 13 Μαΐου 1996 και στο οποίο με τα σημεία 1, 2, 3, 4, 5, 1', 2', 3', 4' και 5' φαίνονται οι οριογραμμές ρέμματος που καθόρισε η Διεύθυνση Υποδομών Αρκαδίας εντός της ιδιοκτησίας Απόστολου Νικητόπουλου που είναι μέσα στα όρια του Οικισμού του Δήμου Άστρους.

8. Τη σύμφωνη γνώμη του Δημοτικού Συμβουλίου Άστρους όπως αυτό τη διατύπωσε στην 132/18.9.1996 απόφασή του, αποφασίζουμε:


Επικυρώνουμε τον καθορισμό των οριογραμμών ρέμματος εντός της ιδιοκτησίας Απόστολου Νικητόπουλου μέσα στα όρια του Οικισμού του Δήμου Άστρους όπως αυτός έγινε από τη Δ/νση Υποδομών Αρκαδίας το Σεπτέμβριο 1996 στο Τοπογραφικό Διάγραμμα που έχει συντάξει ο Τοπογράφος Μηχανικός Ιωάννης Δαλιάνης στις 13.5.1996 με κλίμακα 1:200 με τον οποίο έχει συμφωνήσει ο Δήμος Άστρους με την 132/18.9.1996 απόφασή του.

Από τις διατάξεις της απόφασης αυτής δεν πρικαλείται δαπάνη σε βάρος του Κρατικού Προϋπολογισμού ή του Προϋπολογισμού του Δήμου Άστρους.

Η παρούσα να δημοσιευθεί στην Εφημερίδα της Κυβερνήσεως.

Τρίπολη, 9 Οκτωβρίου 1996

Ο Νομάρχης
ΠΑΝΑΓΙΩΤΗΣ ΓΙΑΝΝΟΠΟΥΛΟΣ

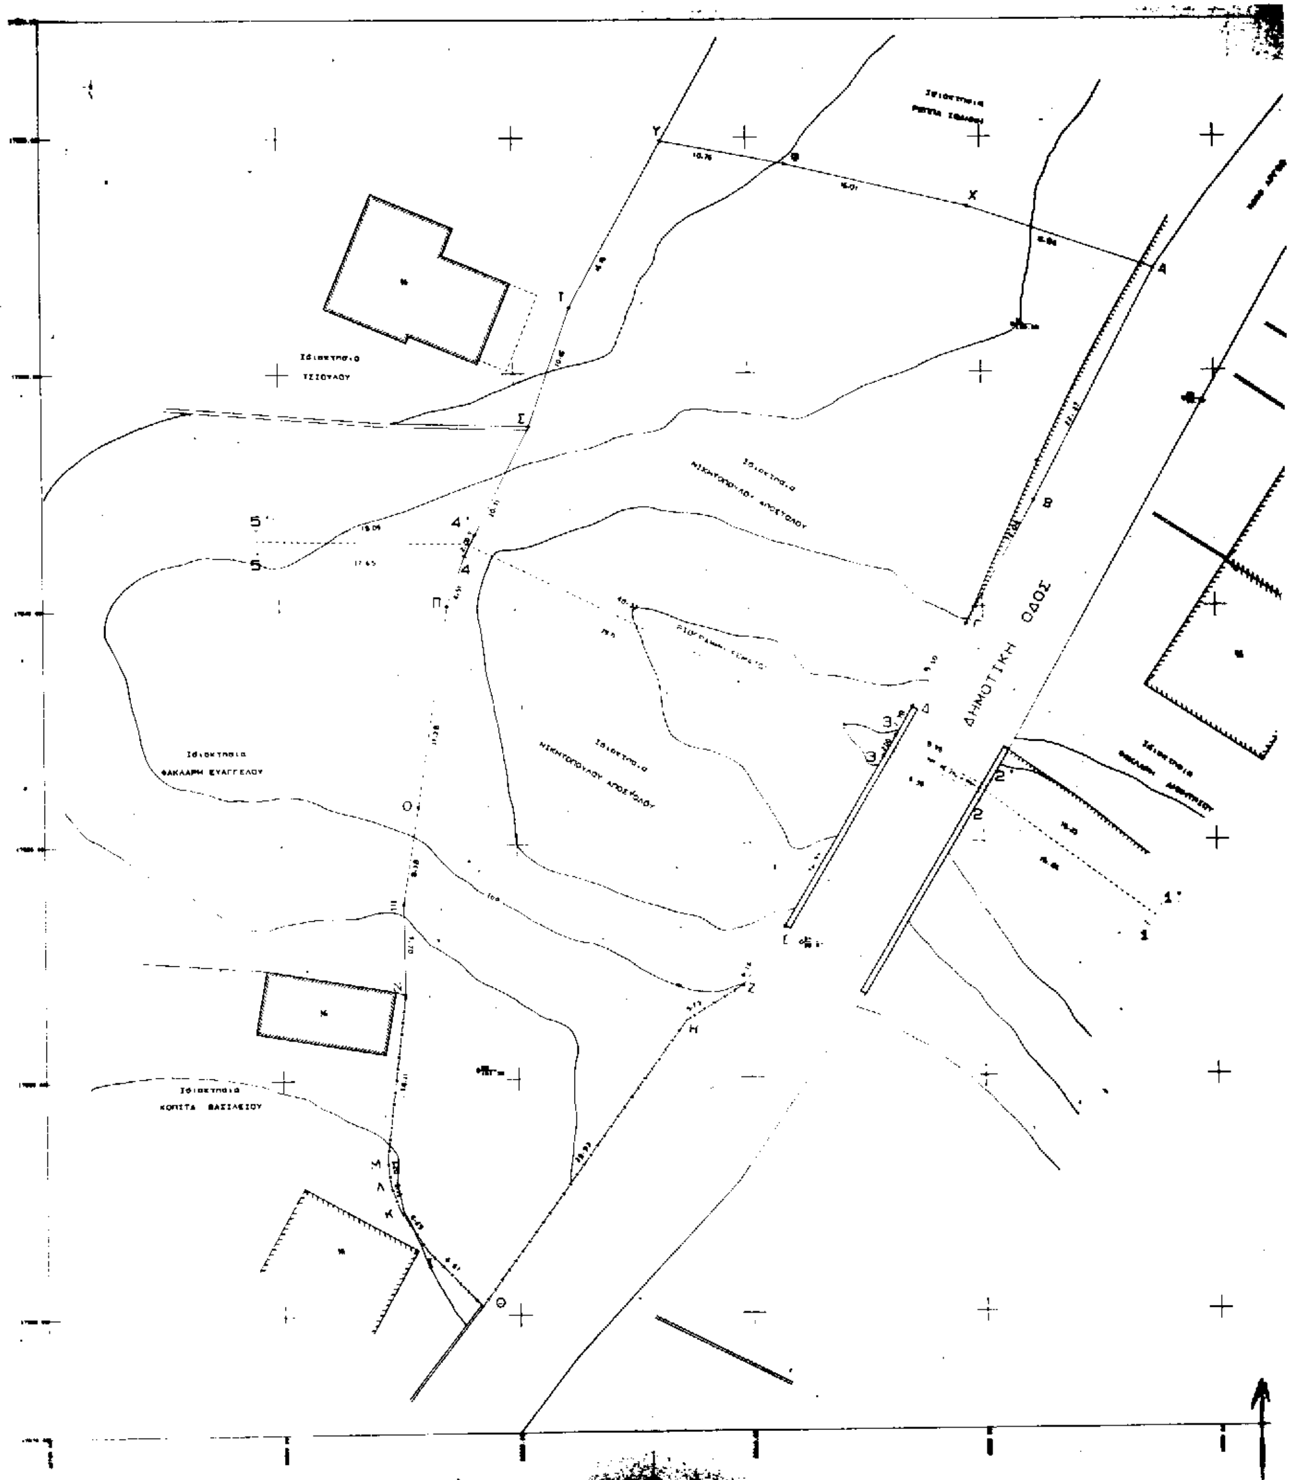
ΔΗΜΟΤΙΚΗ ΟΔΟΣ

ΣΚΑΡΙΦΗΜΑ ΟΡΙΩΝ ΟΙΚΙΣΜΟΥ ΑΣΤΡΟΥΣ κλ. 1:5000

ΠΑΡΑΤΗΡΗΣΕΙΣ

ΠΙΝΑΚΑΣ ΣΥΝΤΕΤΑΓΜΕΝΩΝ ΟΡΙΟΓΡΑΜΜΩΝ ΡΕΜΑΤΟΣ

Α/Α	X	Y
1	22874.11	17612.71
2	22859.58	17623.41
3	22851.50	17627.32
4	22815.73	17644.56
5	22798.06	17644.90
1'	22875.29	17614.32
2'	22860.62	17625.14
3'	22852.53	17629.05
4'	22816.20	17646.55
5'	22798.12	17646.90

ΜΕΛΕΤΗΤΙΚΟ ΓΡΑΦΕΙΟ
ΙΩΑΝΝΗ Σ. ΔΑΛΙΑΝΗ
ΑΓΡΟΝΟΜΟΥ ΤΟΠΟΓΡΑΦΟΥ ΜΗΧΑΝΙΚΟΥ

εργοδότης: ΝΙΚΗΤΟΠΟΥΛΟΣ ΑΠΟΣΤΟΛΟΣ

έργο: ΚΑΘΟΡΙΣΜΟΣ ΟΡΙΟΓΡΑΜΜΗΣ ΡΕΜΑΤΟΣ

θέση: ΕΝΤΟΣ ΟΡΙΩΝ ΟΙΚΙΣΜΟΥ ΑΣΤΡΟΥΣ ΚΑΙ ΕΠΙ ΤΗΣ ΙΔΙΟΚΤΗΣΙΑΣ ΝΙΚΗΤΟΠΟΥΛΟΥ ΑΠΟΣΤΟΛΟΥ

μελετητής: ΙΩΑΝΝΗΣ Σ. ΔΑΛΙΑΝΗΣ
ΑΓΡΟΝΟΜΟΣ ΤΟΠΟΓΡΑΦΟΣ ΜΗΧΑΝΙΚΟΣ

θέμα σχεδίου: ΤΟΠΟΓΡΑΦΙΚΟ ΔΙΑΓΡΑΜΜΑ

αριθμός σχεδίου: Τ

κλίμακα: 1:200

χρόνος μελέτης: 13.5.96

Ο ΕΛΕΓΞΑΣ

Ο ΜΕΛΕΤΗΤΗΣ

ΙΩΑΝΝΗΣ Σ. ΔΑΛΙΑΝΗΣ

ΠΟΛΕΟΔΟΜΙΑ

ΑΠΟΦΑΣΕΙΣ

Αριθ. Δ.Π. 5469/878 (4)

Τροποποίηση σχεδίου πόλεως στο Μπαλί, Κοινότητας Μελιδονίου, επαρχίας Μυλοποτάμου Ν. Ρεθύμνης.

Ο ΝΟΜΑΡΧΗΣ ΡΕΘΥΜΝΗΣ

Έχοντας υπόψη:

1) Το από 17.7.1923 Ν.Δ. «περί σχεδίων πόλεων και κωμών κλπ.».

2) Τη με αρ. πρωτ. 3821/93 απόφαση Νομάρχου Ρεθύμνης (ΦΕΚ 1039Δ/27.8.93) «περί εγκρίσεως πολεοδομικής μελέτης στην Κοινότητα Μπαλί, επαρχίας Μυλοποτάμου».

3) Την απόφαση 86/96 (πρακτ. 8) του Κοινοτικού Συμβουλίου Μελιδονίου.

4) Το Ν. 2218/94 (ΦΕΚ 90Α/94) «περί ίδρυσης β' βαθμού Νομαρχιακής Αυτοδιοίκησης».

5) Την από 22.4.97 ομόφωνη γνωμοδότηση του Σ.ΧΟΠ Ν. Ρεθύμνης, αποφασίζουμε:


1) Τροποποιούμε το σχέδιο πόλεως στο Μπαλί, Κοινότητας Μελιδονίου, επαρχίας Μυλοποτάμου, βορείως της ιδιοκτησίας Παντελή Γ. Γαγάνη, καθορίζοντας το δρόμο σε απόσταση 2, 00 μ. εκατέρωθεν του κοινού ορίου της παραπάνω ιδιοκτησίας με την προς βορράν αυτής.

2) Η τροποποίηση δε δημιουργεί δαπάνες σε βάρος του Ελληνικού Δημοσίου.

Η απόφαση αυτή να δημοσιευθεί στην Εφημερίδα της Κυβερνήσεως.

Ρέθυμνο, 12 Μαΐου 1997

Ο Νομάρχης
ΜΑΝΩΛΗΣ ΛΙΤΙΝΑΣ

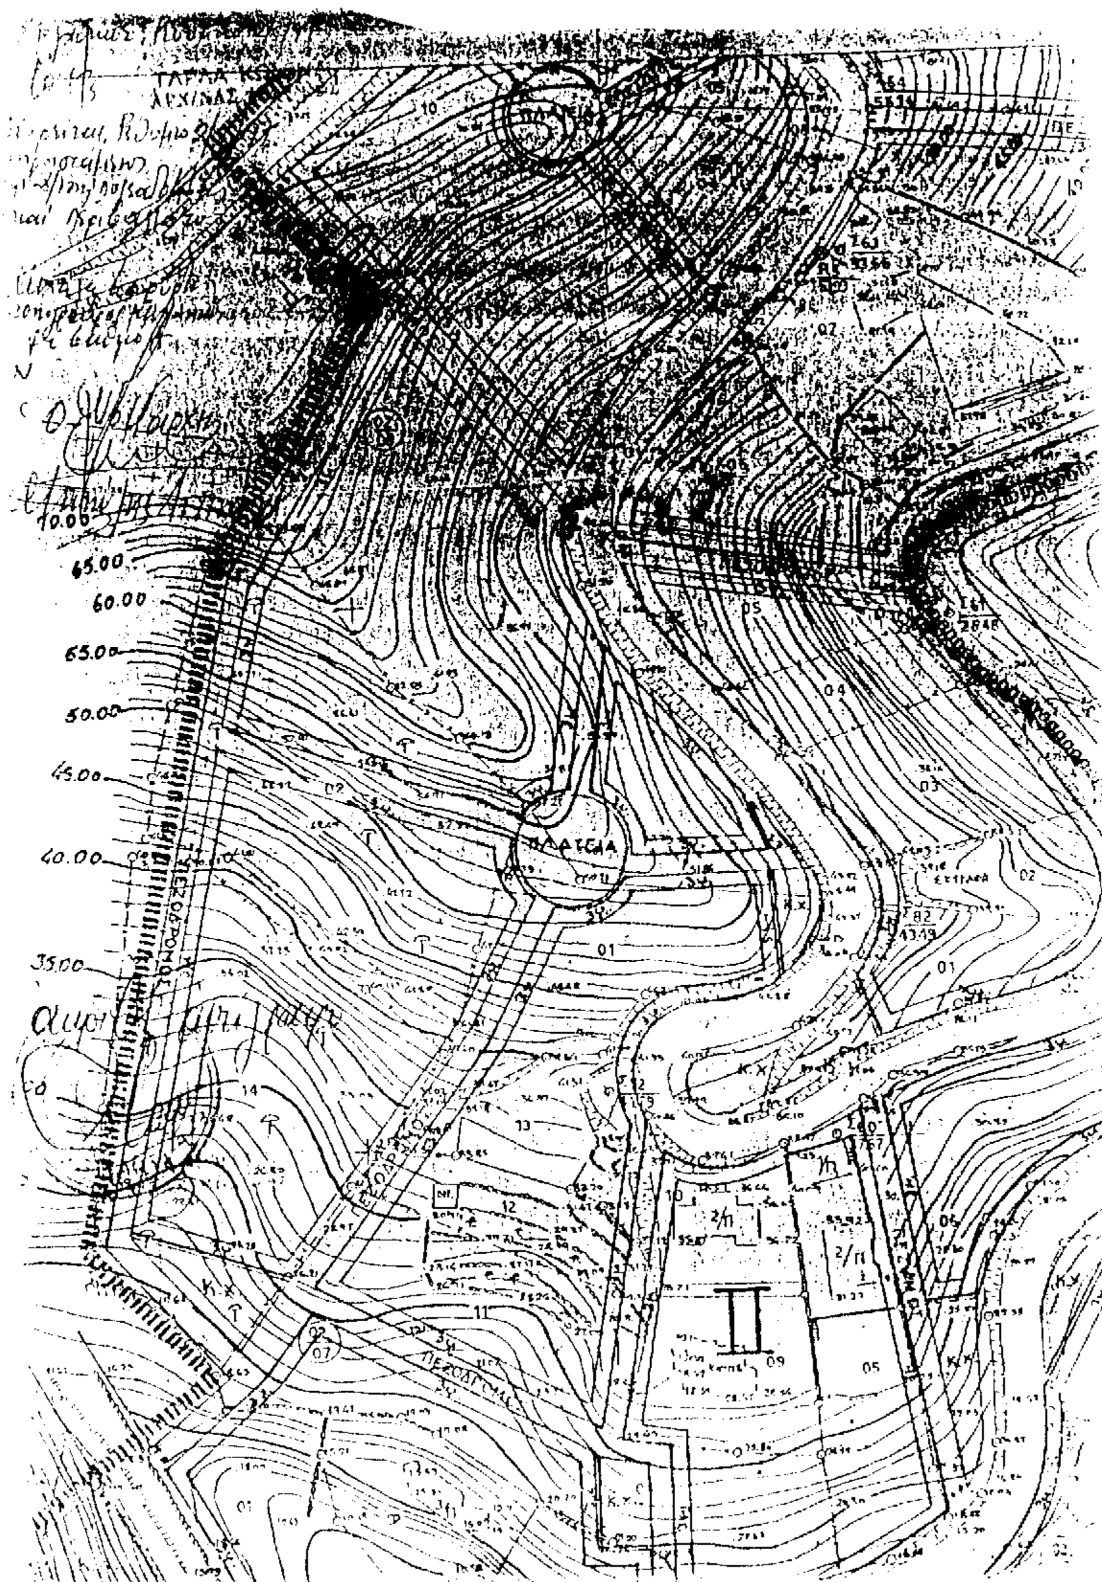
60.00
50.00
40.00
ΠΛΑΤΕΙΑ